


Схематичное изображение планируемого к строительству или реконструкции объекта капитального строительства на земельном участке

К№ 48:05:0000000:2787 расположенному с. Волчье ул. Ленинская 27
собственник-Кузнецова Мария Алексеевна

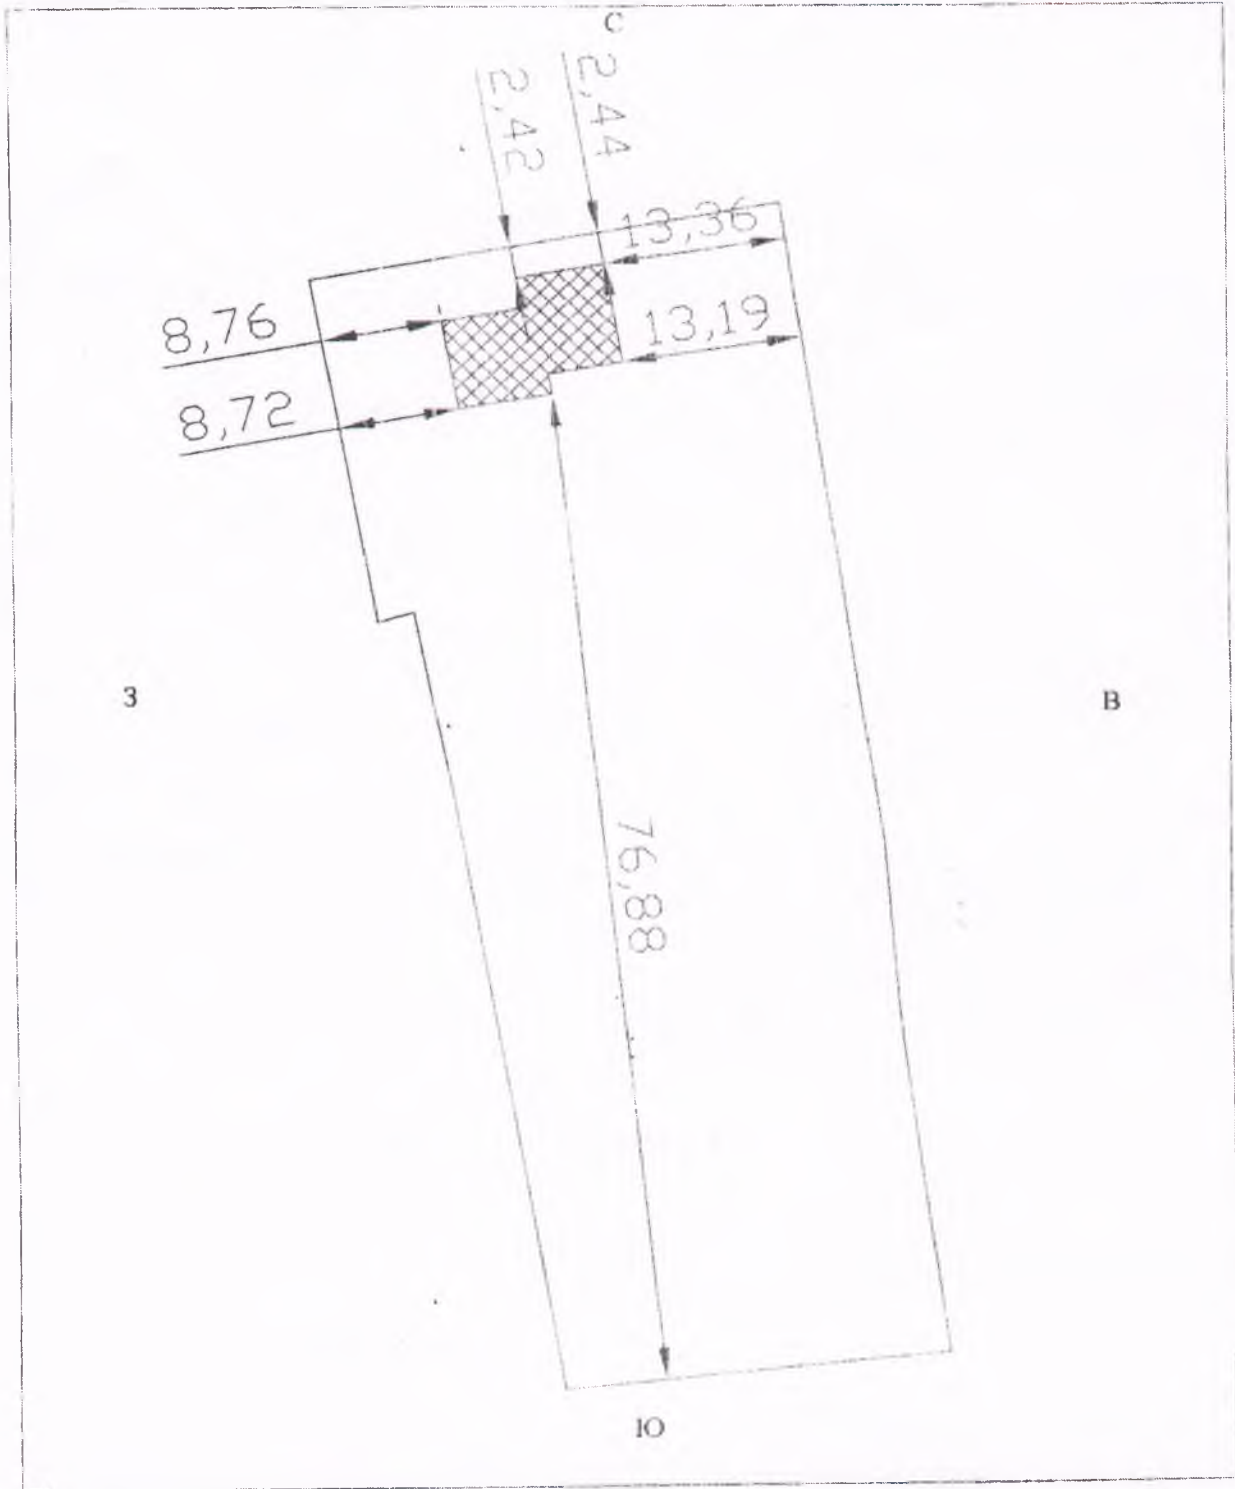

Кузнецова М.А.