


Схема

планировочной организации земельного участка
для строительства индивидуального жилого дома

Жданова Антонина Ивановна

расположенного по адресу: Липецкая область, р-н Добровский, с/п Волченский сельсовет, с Волжье
ул.Победы дом 16

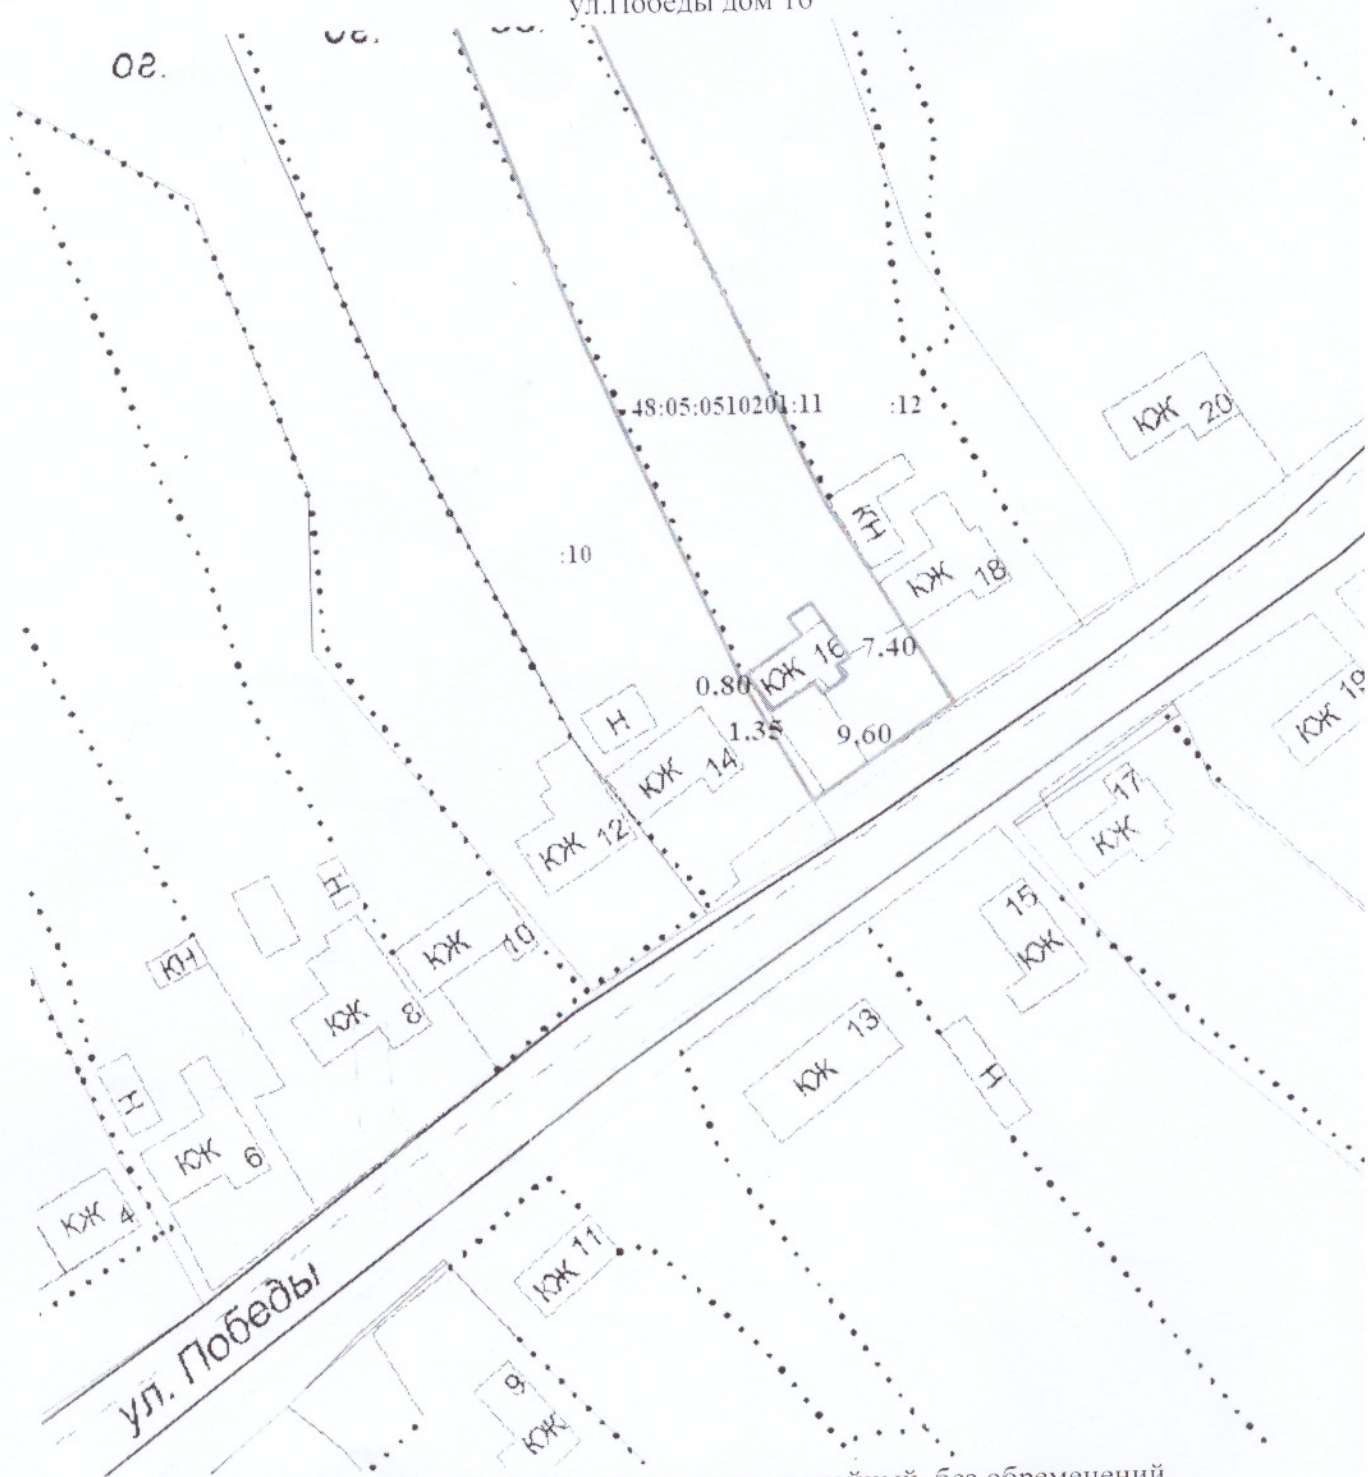

Рельеф земельного участка спокойный, без обременений.

Площадь земельного участка **48:05:0510201:11** – 3100 кв.м

Параметры строительства:

- 1.Площадь застройки 73,5 кв.м- 2,4 %
- 2.Отступы: со стороны ЗУ с К№ 48:05:0510201:10 0,80 м и 1,35 м
3. Количество этажей – 1 этаж
4. Высота здания -6,5 м

Застройщик:

Жданова А.И.