


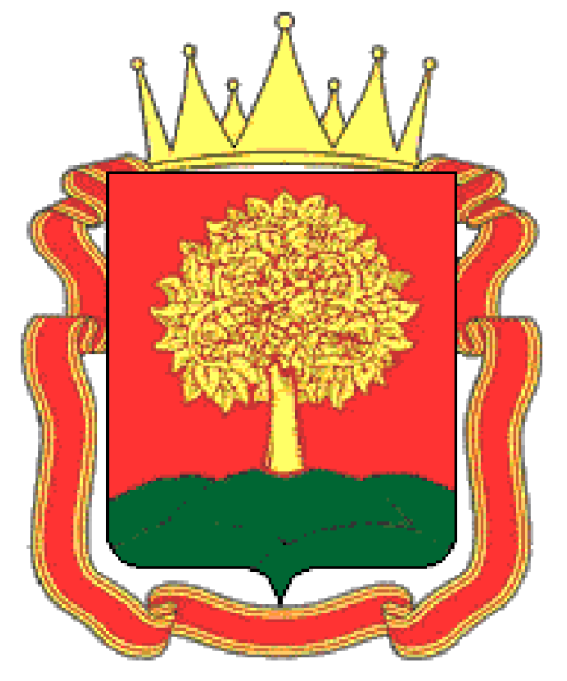


Внесение изменений в генеральный план сельского поселения Волченский сельсовет Добровского муниципального района Липецкой области



Карта функционального зонирования, транспортной инфраструктуры, планируемых границ населенных пунктов и планируемого размещения объектов местного, регионального и федерального значения на территории сельского поселения Волченский сельсовет

M1:20 000

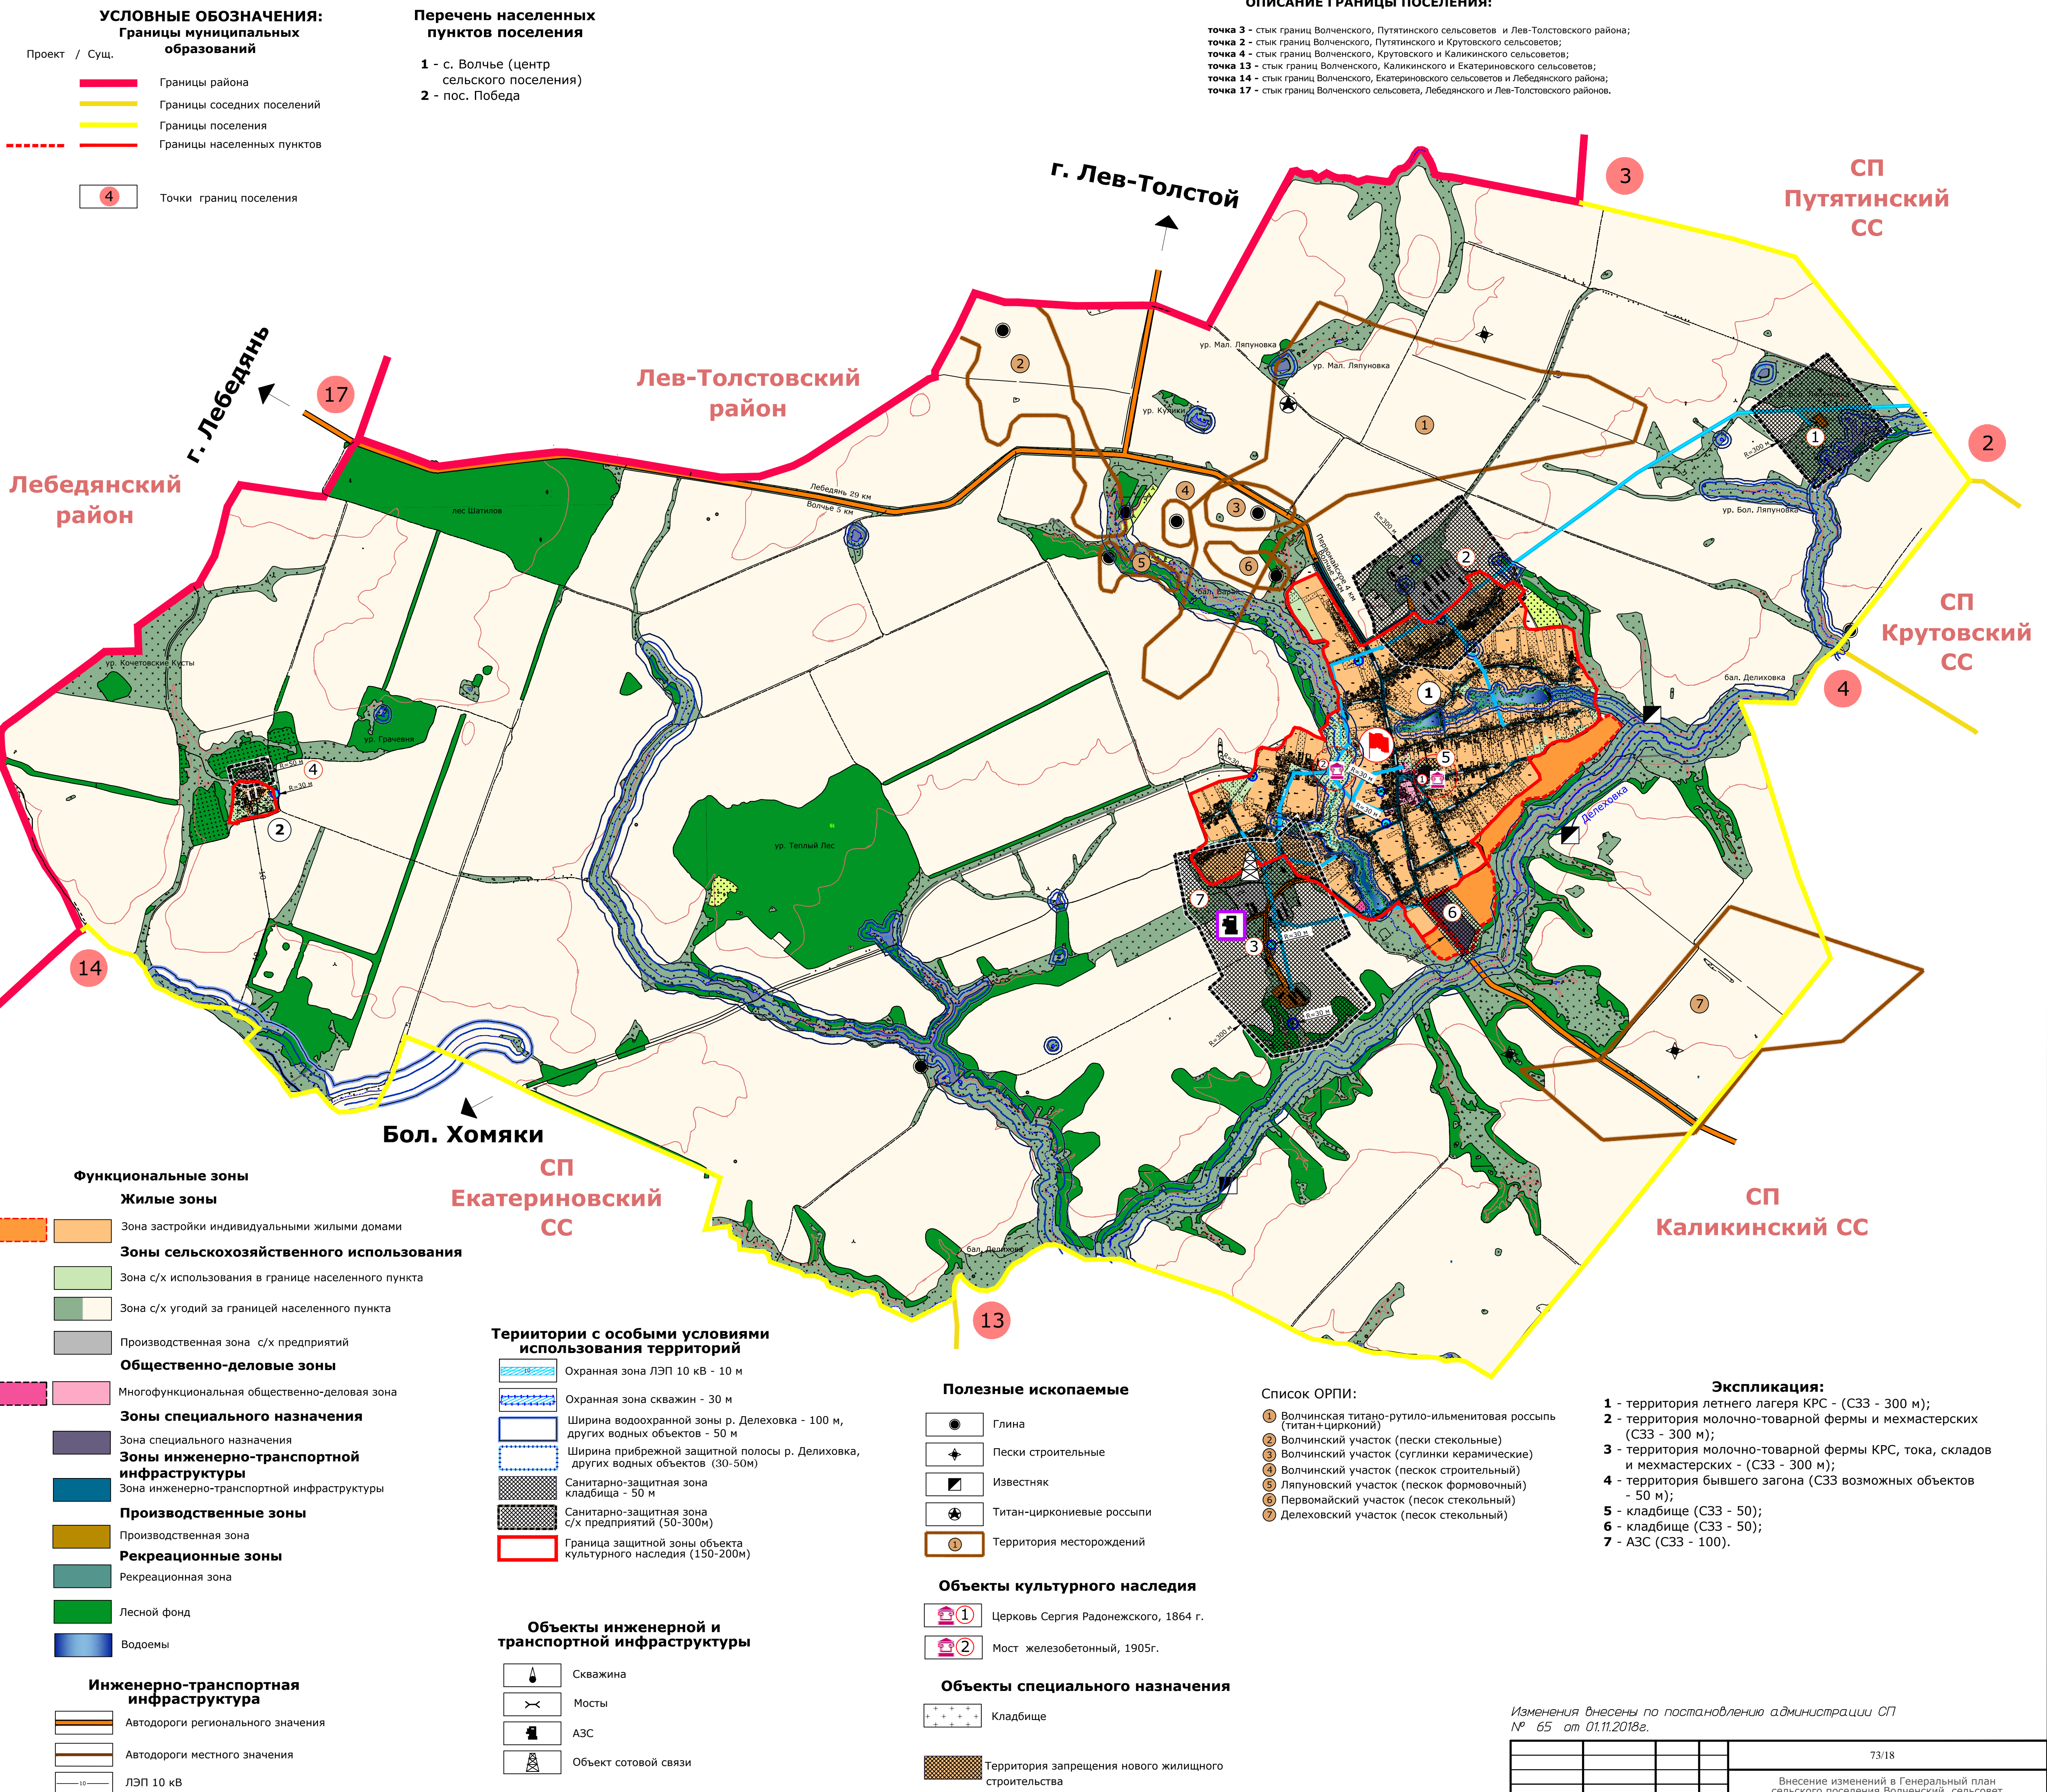

Изменения внесены по постановлению администрации СП № 65 от 01.11.2018г.

			73/18		
			Внесение изменений в Генеральный план сельского поселения Волченский сельсовет Добровского муниципального района Липецкой области		
Разработал	Уваркина		Страница	Лист	Листов
Проверил	Туласа		II		
Глав.архитектор	Козлова		ООО "Земпроект"		
Нач.отдела	Уваркина		Формат 744x840		
Нормоконтр.	Туласа		Формат 744x840		
ГИП	Уваркина		Формат 744x840		